


ESTANDE
SUSTENTÁVEL

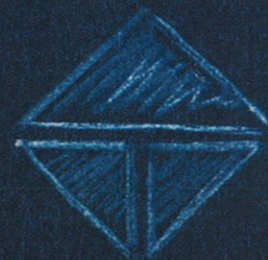

TECNISA flex

MENSAGEM PRINCIPAL

CONCEITO DE ESTANDE
SUSTENTÁVEL

PRODUTO

TECNISA FLEX

PÚBLICO

CLASSE C

APTOS DE R\$ 155.000⁰⁰

ATÉ 250.000⁰⁰

CONCEITO DO PROJETO

CONTAINERS USADOS

BENEFÍCIOS

TECNISA


- CONSTRUÇÃO RÁPIDA
- CONSTRUÇÃO LIMPA MENOS ENTULHO
- REAPROVEITAMENTO DE MATERIAS

CLIENTES

- CUSTO DE IMPLANTACÃO MENOR = R\$ DO M² + BARATO
- OBRA + RÁPIDA
- USO DE RECURSOS NATURAIS = BENEFÍCIOS LOCAIS
- PRESERVAÇÃO DO LOCAL = BENEFÍCIOS FUTUROS

" MUITA GENTE PENSA QUE M^2 DE UM APTO SÃO TODOS IGUAIS...
MAIS EXISTEM M^2 BASTANTE DIFERENTES ENTRE SI...
AQUI NA **TECNISA**, O M^2 VAI ALÉM, ALÉM DO SEU APARTAMENTO "

MAIS SUSTENTABILIDADE POR cm^2

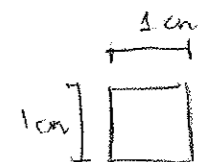

MAIOR PREOCUPAÇÃO COM
O FUTURO DOS NOSSOS
FILHOS

PROGRAMA DE NECESSIDADES


ESTANDE

- ENTRADA DE ACESSO
- BALCÃO DE INFORMAÇÕES
- ÁREA DE ESTAR + CAFÉ
- MAQUETE + ARTES
- ACESSO AO APTO
- APTO MODELO
- ADM
- JURÍDICO
- DEPÓSITO
- SANITÁRIOS


- SOCIAL
 - BRINQUEDOTECA SUSTENTÁVEL
 - PRÉ INSPEÇÃO VEÍCULAR (MDO LOCAL)
 - BICICLETÁRIO BICICLETAS ELÉTRICAS
 - PLANTAÇÃO DE SEMENTES

FLUXOGRAMA

CLIENTE: CASAL COM 2 FILHOS

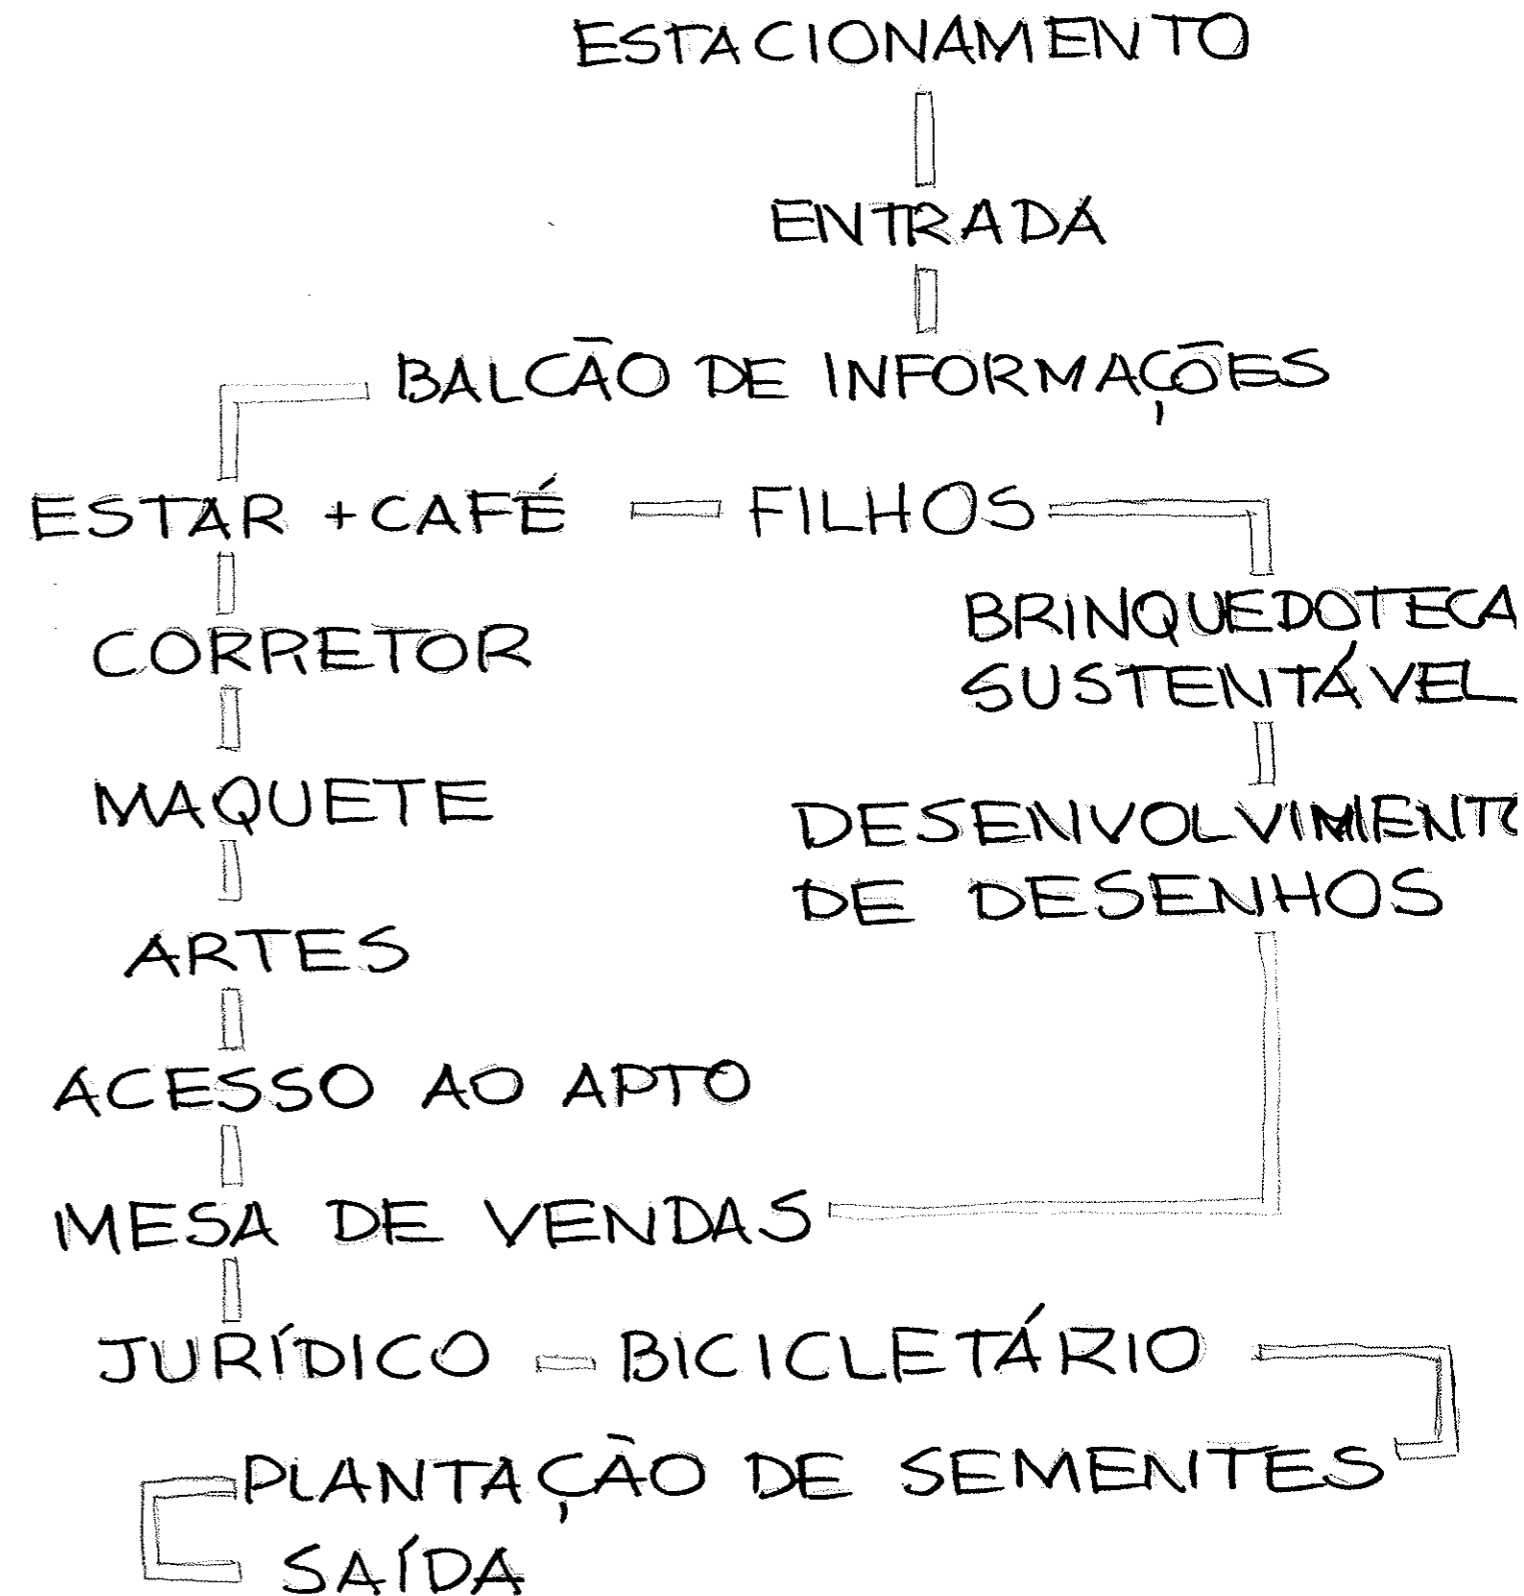


ESTANDE

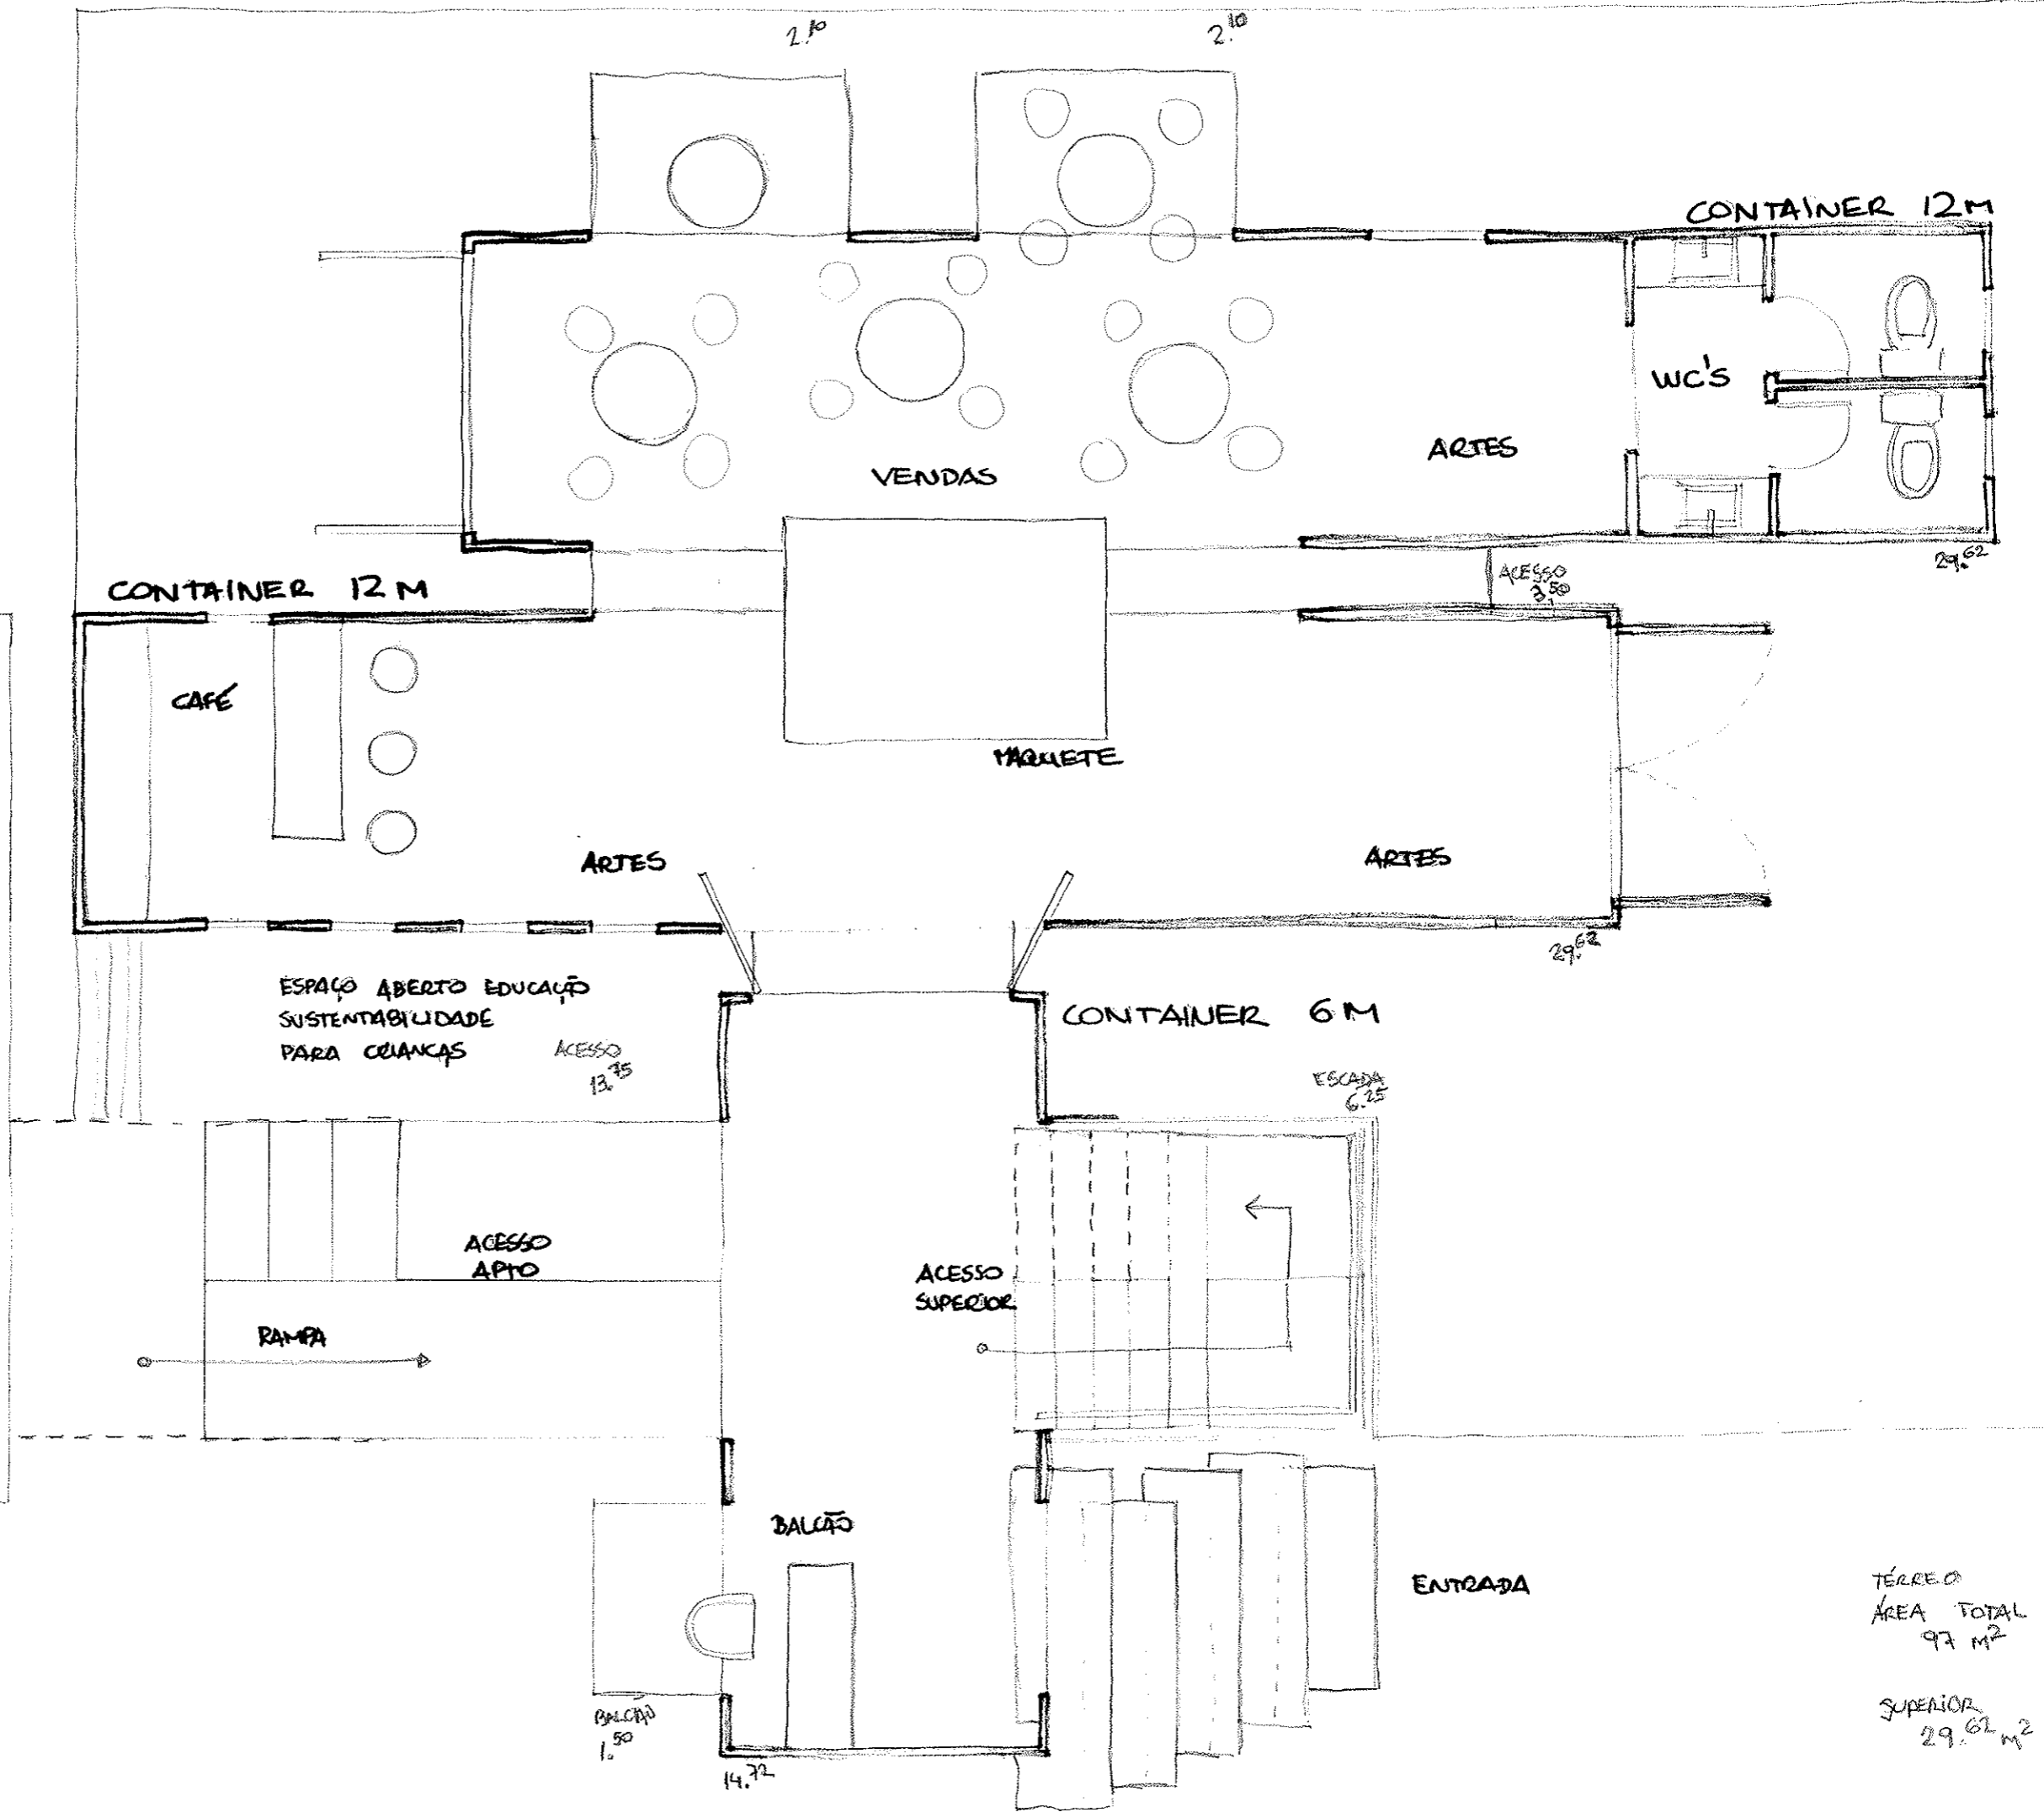


TÉRREO
ÁREA TOTAL
97 m²


SUPERIOR
29.62 m²

IMPLANTAÇÃO

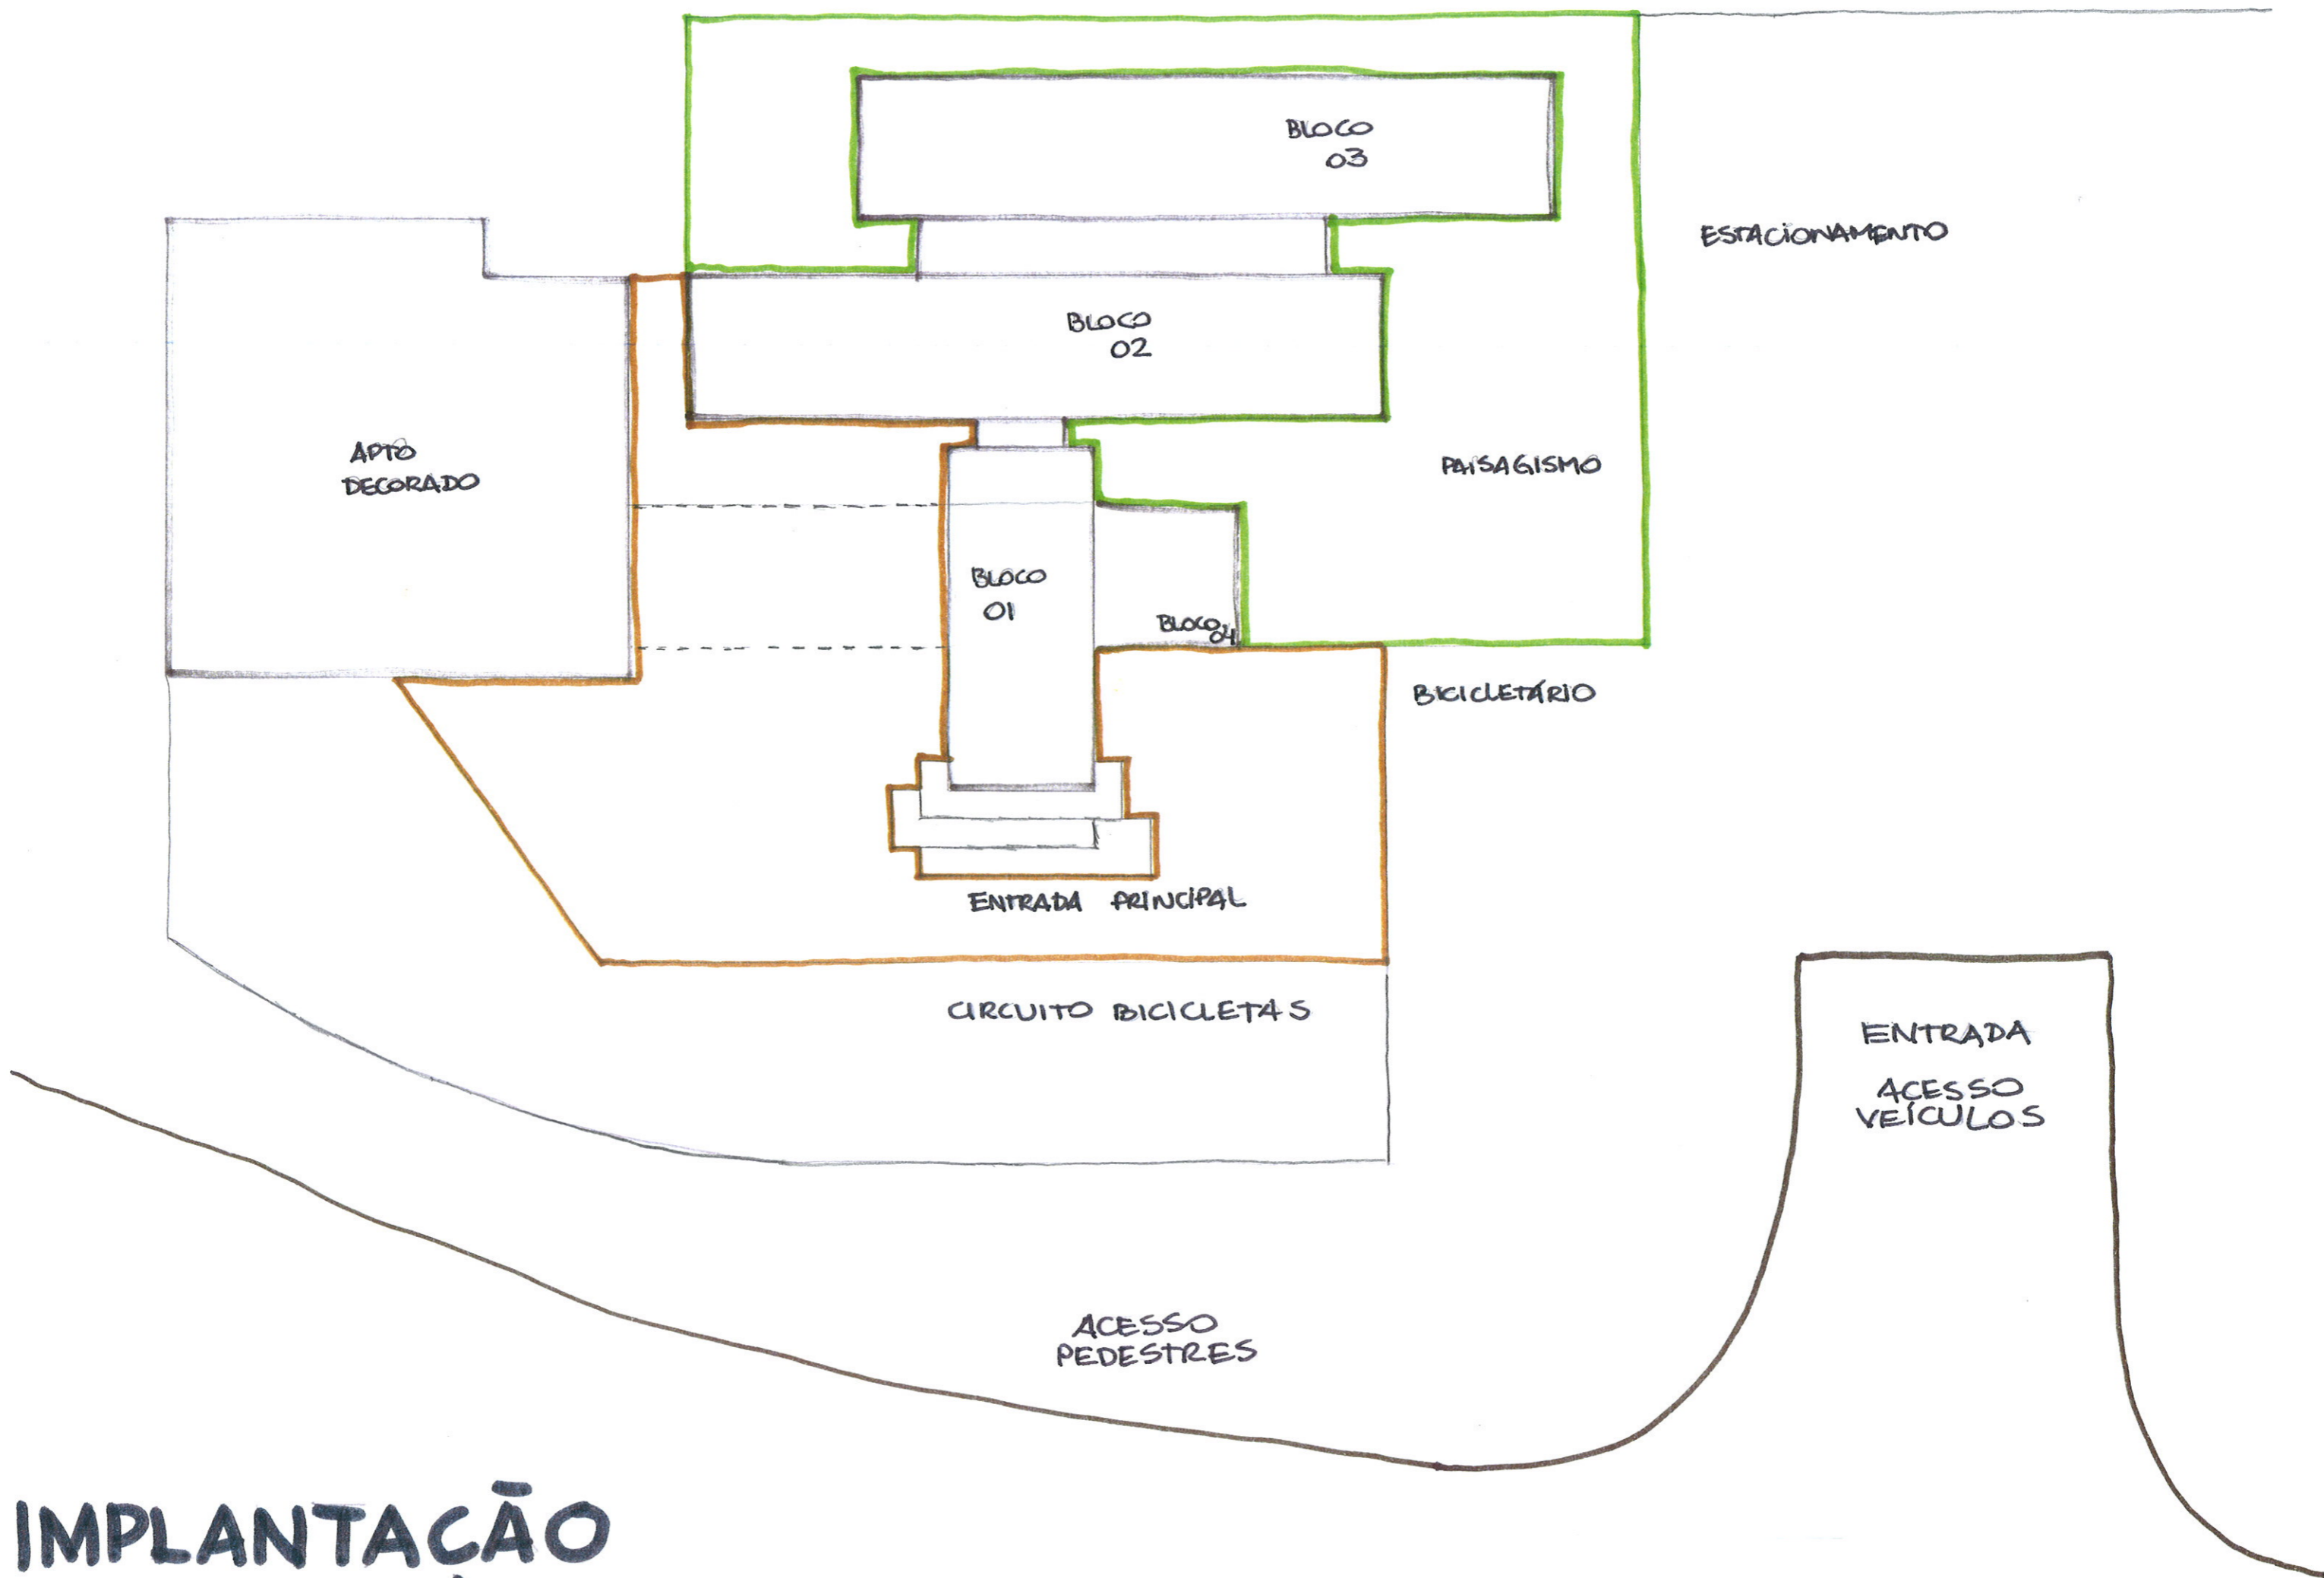


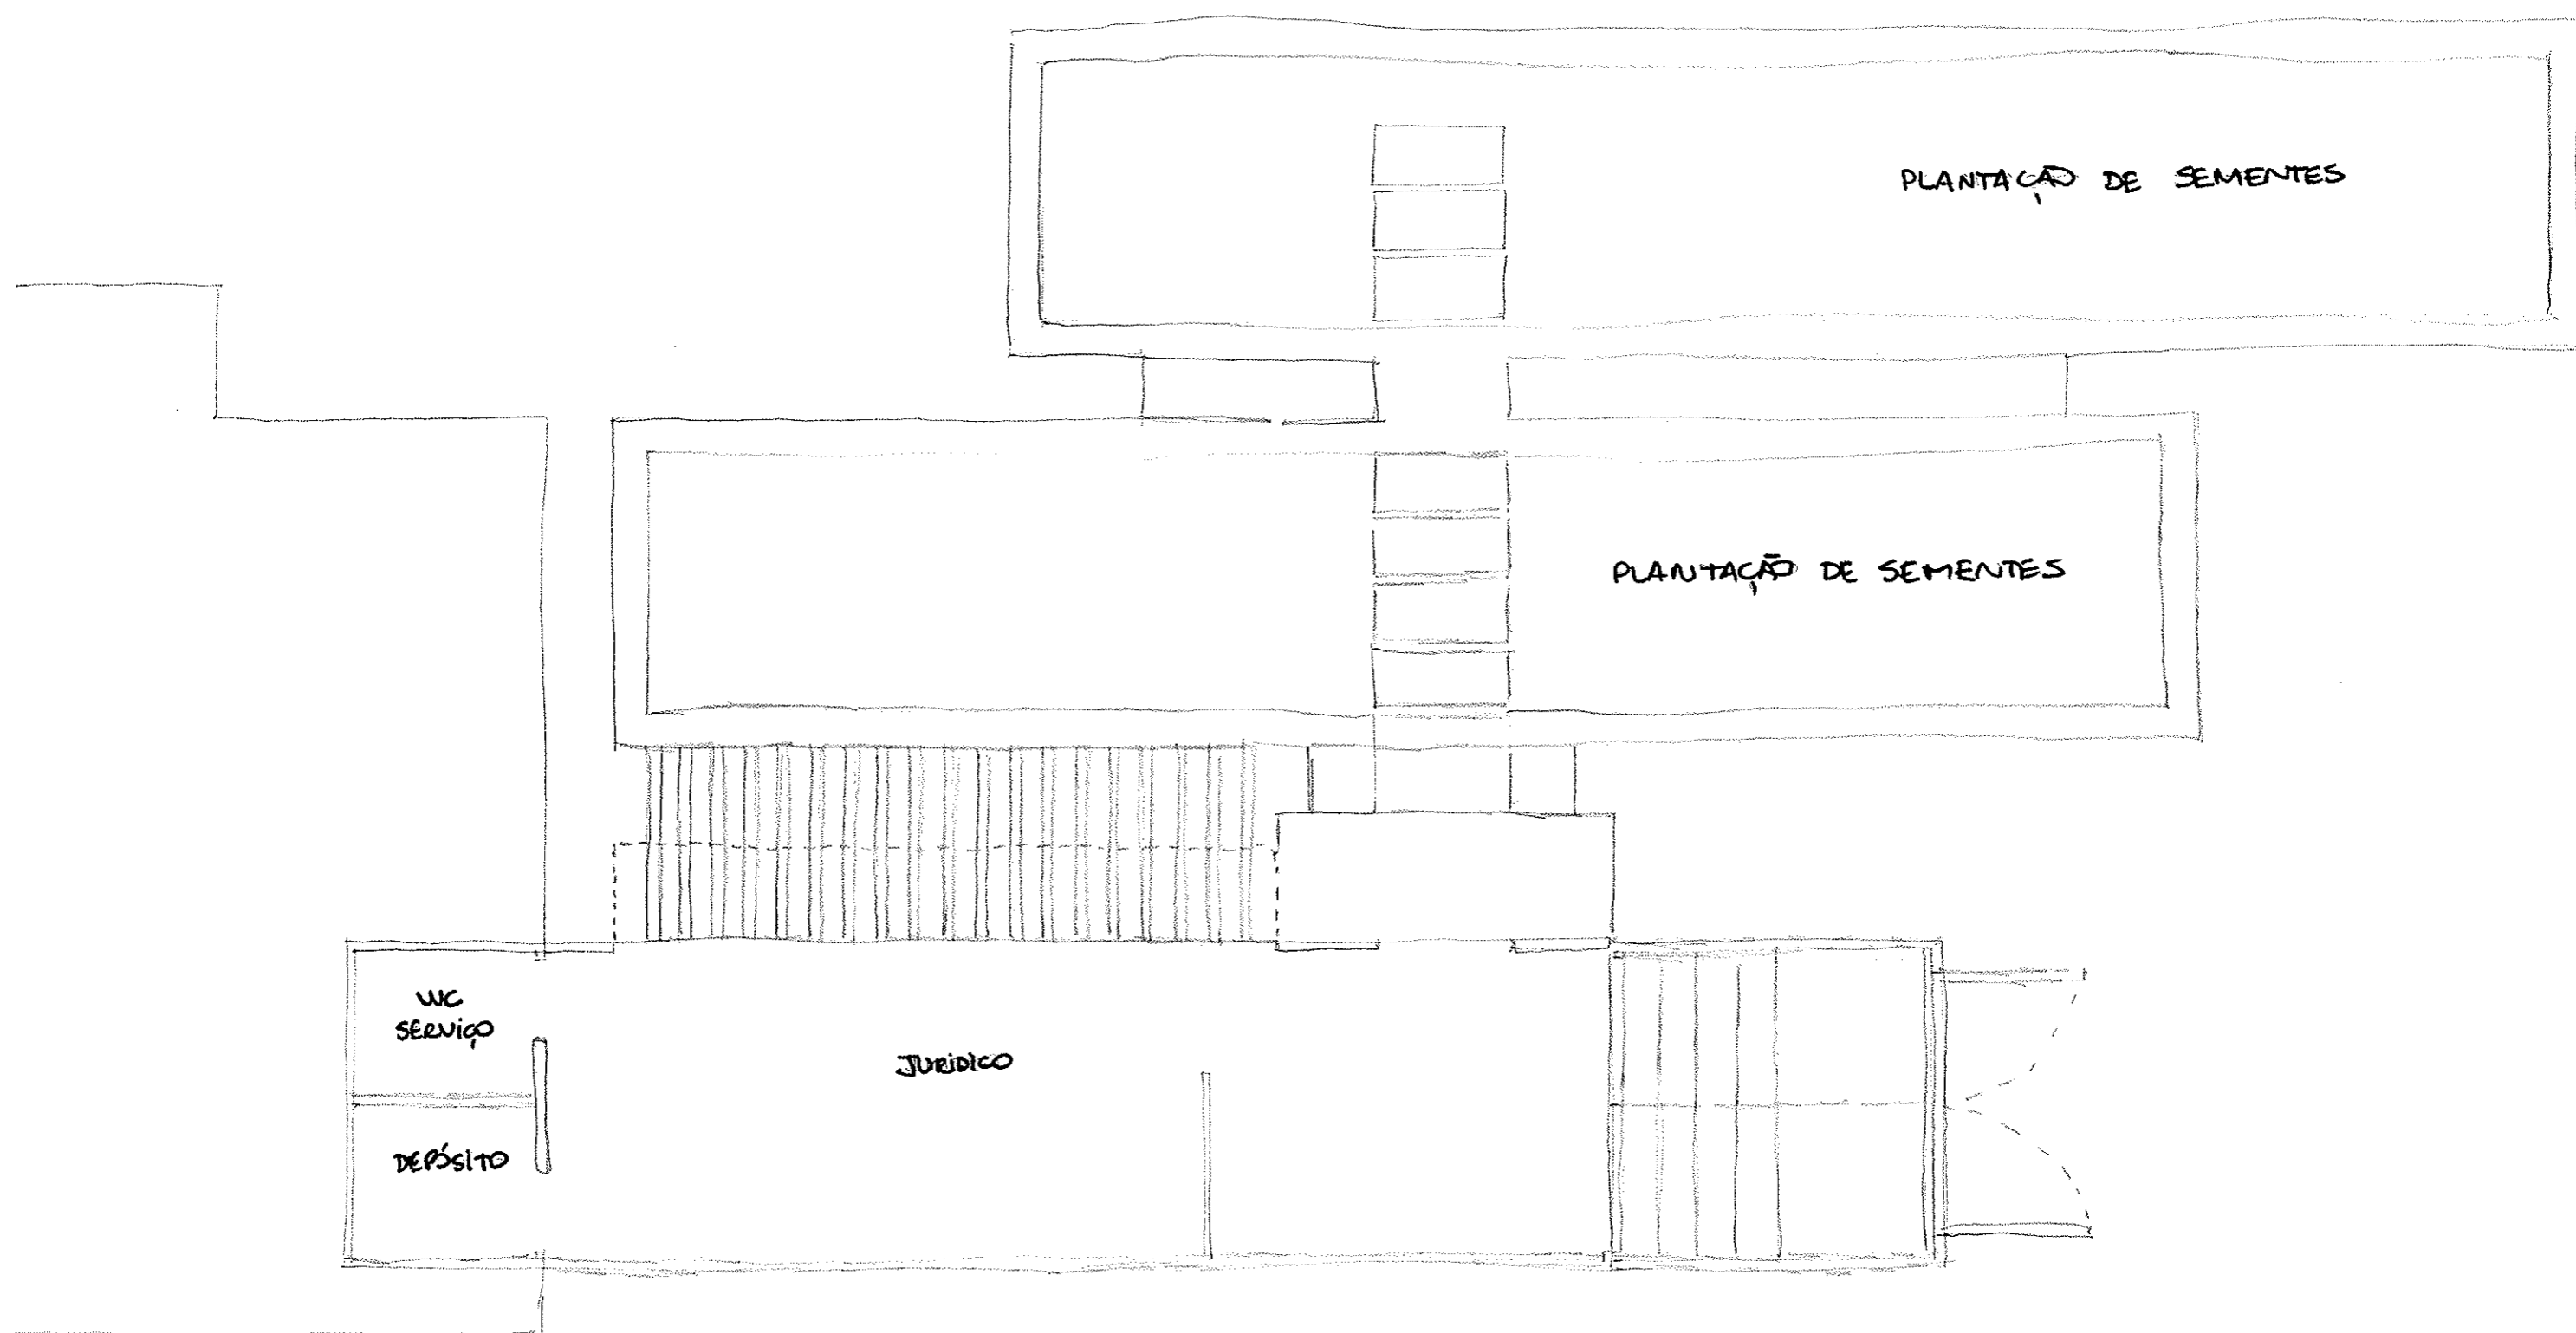

PLANTA SUPERIOR

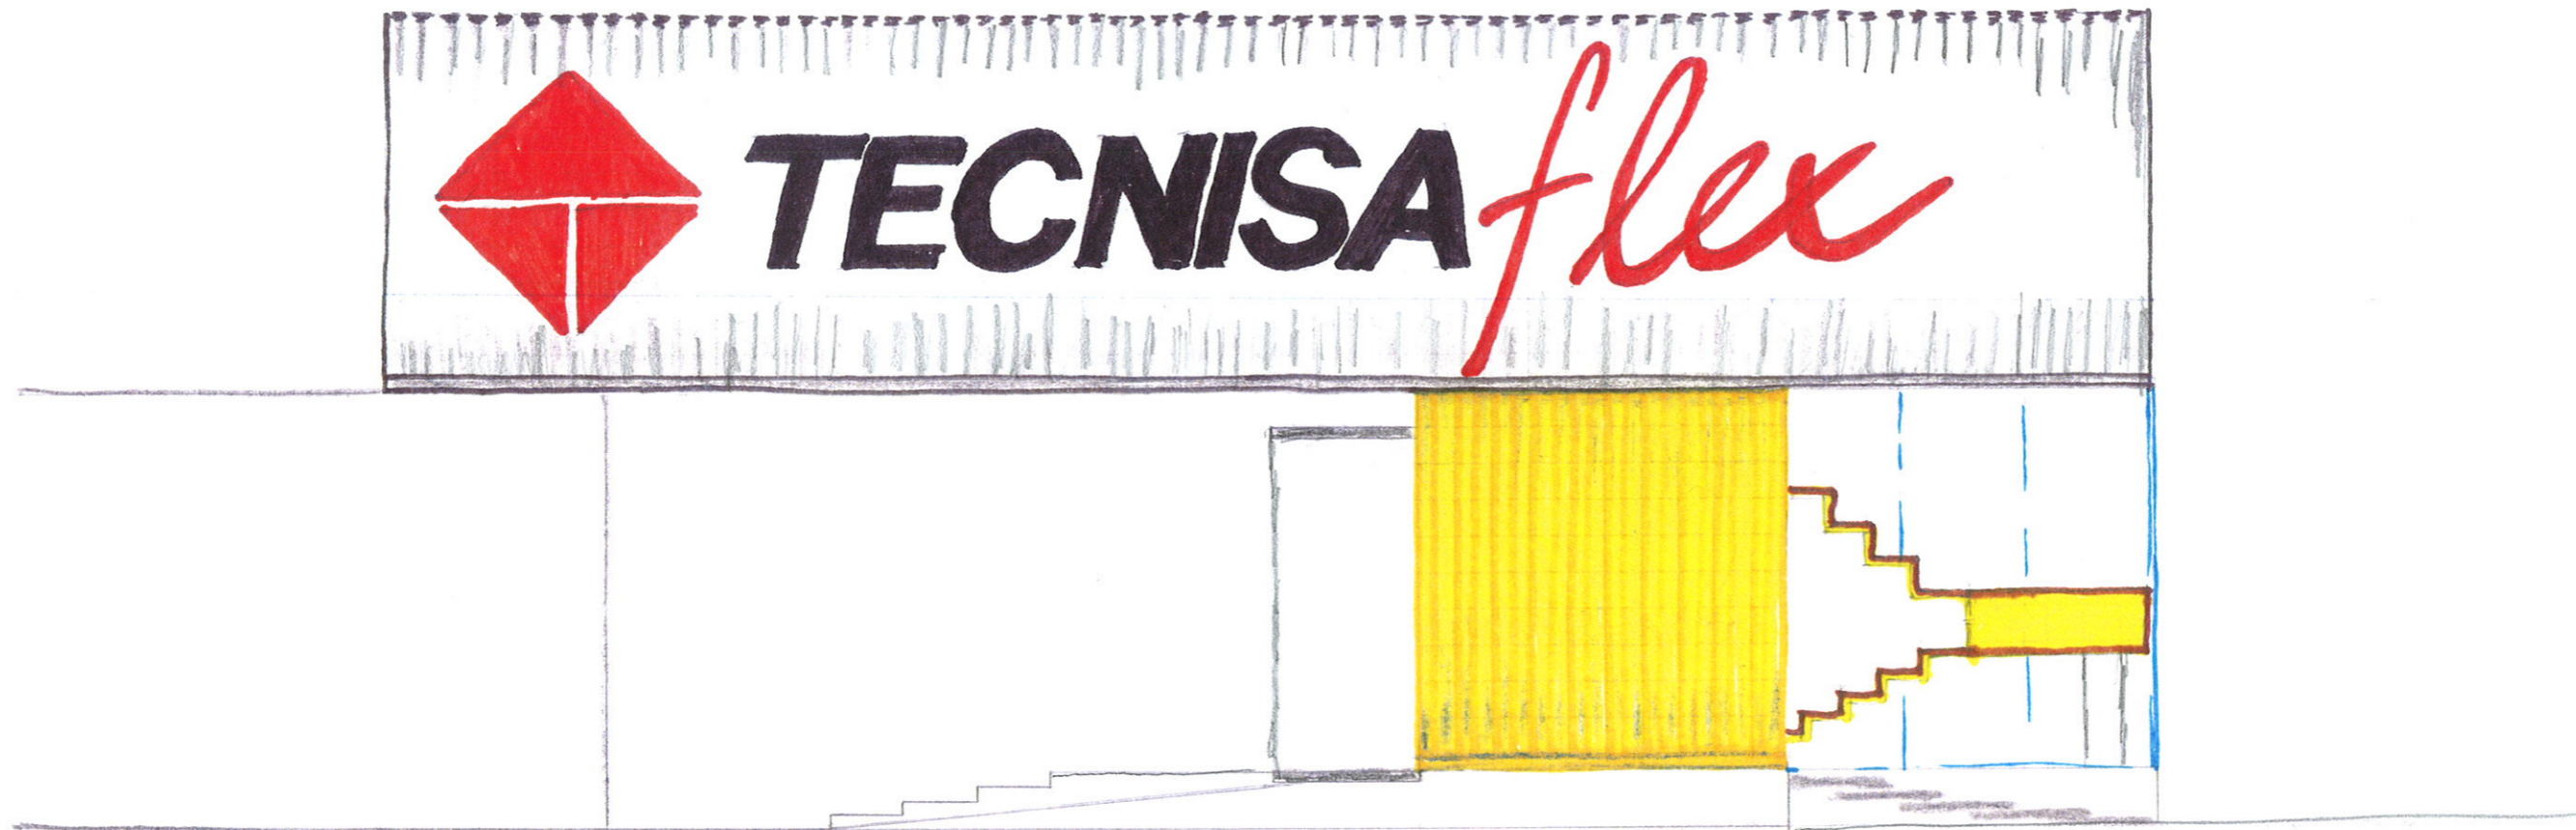

ELEVAÇÃO FRONTAL

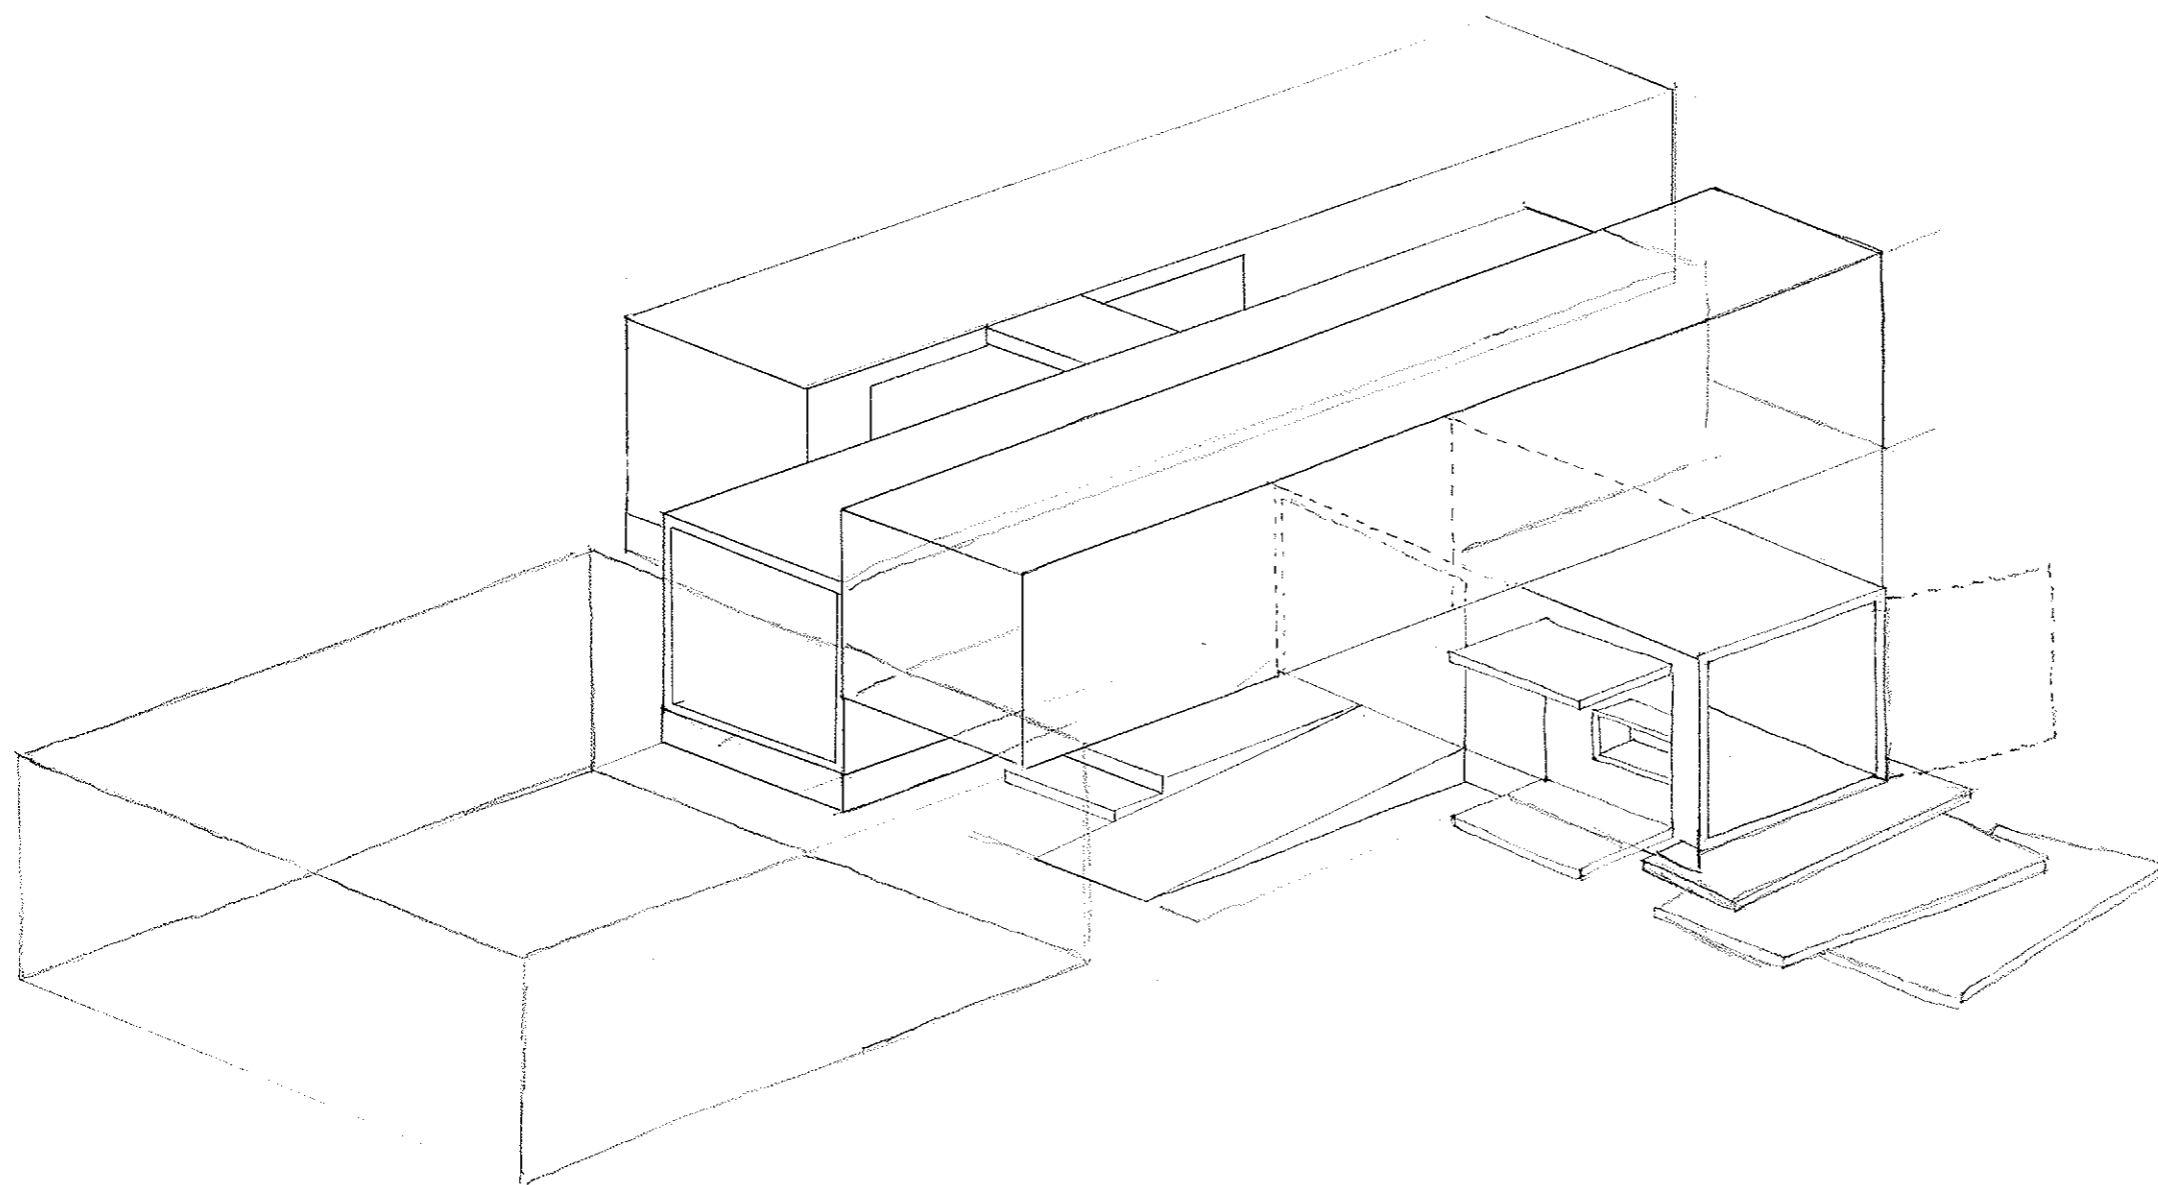

PERSPECTIVA